


"DOM JEDNORODZINNY DWULOKALOWY" RZUT PARTERU SKALA 1:100

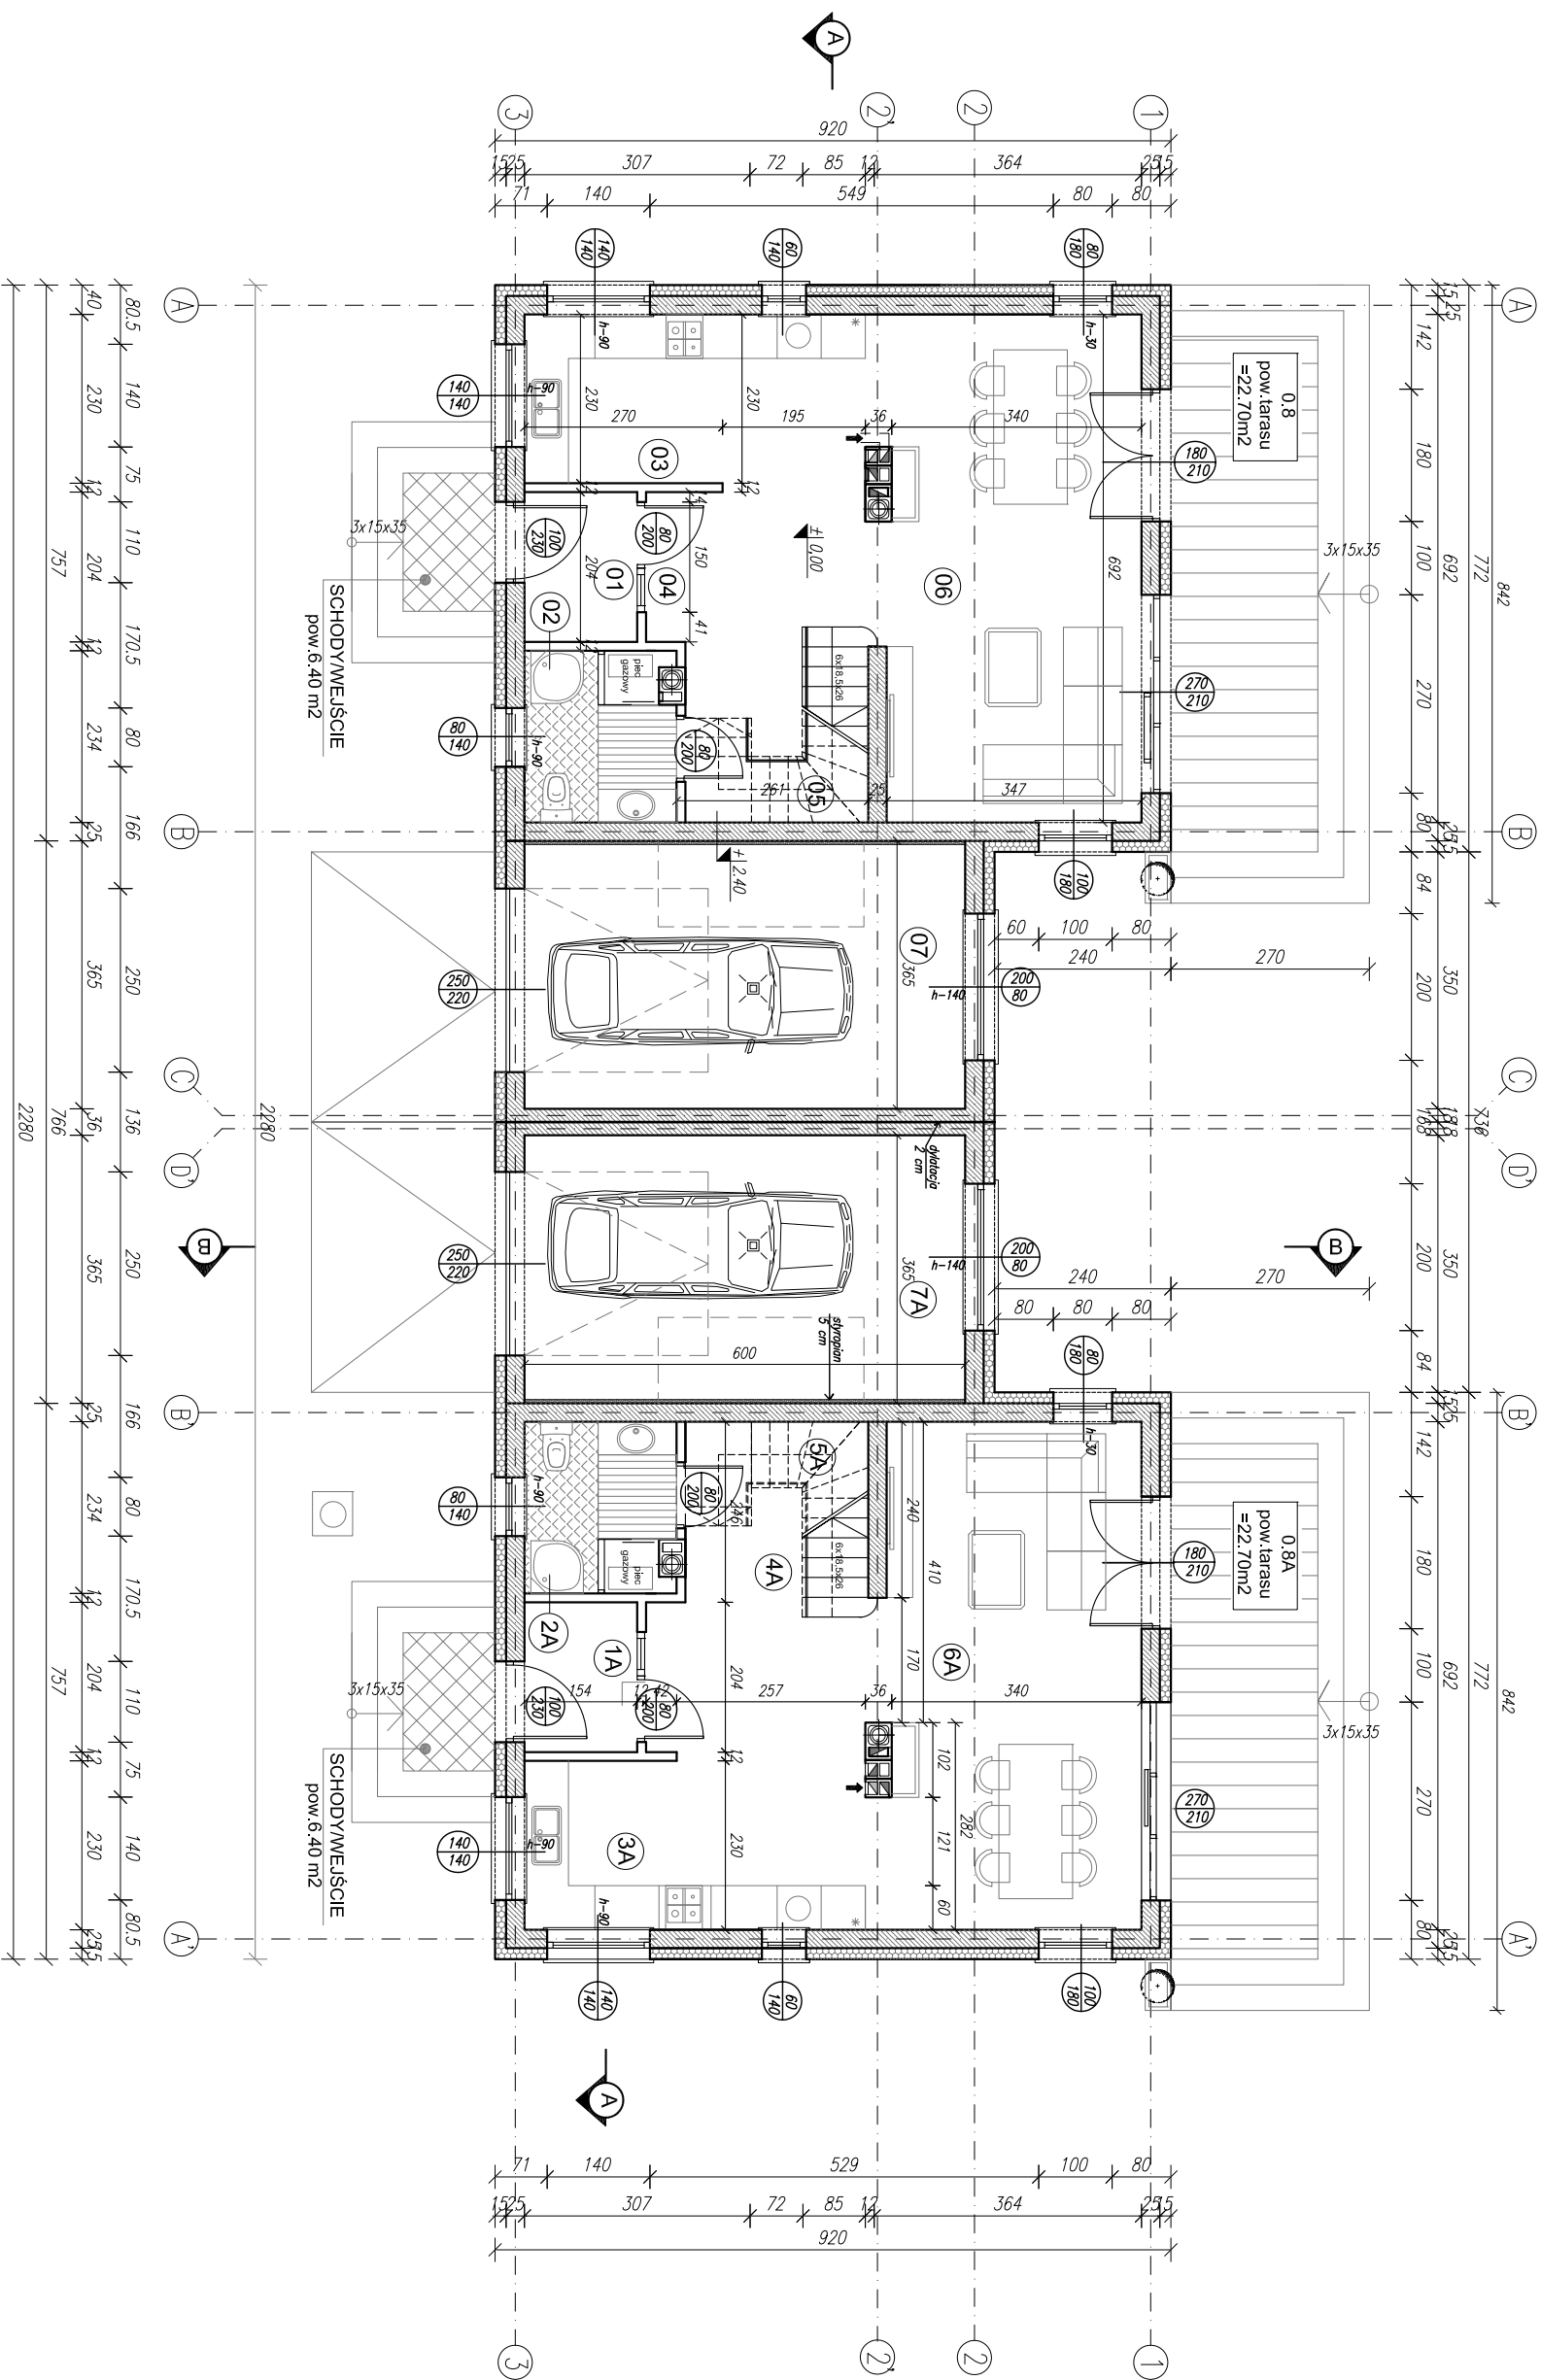


LEGENDA

NR	NAZWA	RODZAJ POSADZKI	POW.
01	HALL	PL. CERAM.	3,14 m ²
02	TOALETA	TERAKOTA	4,72 m ²
03	KUCHNIA	PL. CERAM.	10,67 m ²
04	KOMUNIKACJA	PL. CERAM.	8,40 m ²
05	SCHODY	STOPNIE DREWNI.	3,55 m ²
06	SALON	P. DREWNIANE	24,30 m ²
PARTER LOKALU 1			POW. CAŁKOWITA 54,78 m ²

PARTER LOKALU 2			
NR	NAZWA	RODZAJ POSADZKI	POW.
01A	HALL	PL. CERAM.	3,14 m ²
02A	TOALETA	TERAKOTA	4,72 m ²
03A	KUCHNIA	PL. CERAM.	10,67 m ²
04A	KOMUNIKACJA	P. DREWNIANE	8,40 m ²
05A	SCHODY	STOPNIE DREWNI.	3,55 m ²
06A	SALON	P. DREWNIANE	24,30 m ²
PARTER LOKALU 2			POW. CAŁKOWITA 54,78 m ²

POW. CAŁ. LOKAL 112		109,56 m ²	
powierzchnia liczona bez garaży			
- Pow. tarasu - 22,70 m ²			
07	GARAŻ 1	TERAKOTA	21,90 m ²
07A	GARAŻ 2	TERAKOTA	21,90 m ²

BRANŻA: Projektant:		mgr inż. arch. Iwona Miller nr upr. 30/08/WPO/IA	
A			
			
NAZWA: STUDIO ARCHYTEKTONICZNE BUDOWLANIA I WYKONAWCZOŚĆ UL. WILCZYŃSKA 21/41 50-118 WROCŁAW info@mlmiller.com tel: 798 363 144 tel: 798 189 70 10			
UWAGI:			
1.	NIEJEST OPISANYCH PARTI I ZŁOŻENIA WYKONANE Z WYKONANIA WYKONANIA WYKONANIA		
2.	OPISANYCH PARTI I ZŁOŻENIA WYKONANE Z WYKONANIA WYKONANIA WYKONANIA		
3.	WYKONANE WYKONANE WYKONANE WYKONANE WYKONANE WYKONANE WYKONANE		
4.	PROJEKT JEST CENOWANĄ PRACĄ ARCHYTEKTONICZNO-BUDOWLANĄ WYKONANĄ WYKONANĄ WYKONANĄ		
5.	ROZBUDOWA I ZMIANY WYKONANE WYKONANE WYKONANE WYKONANE WYKONANE		

NAZWA: PROJEKT DOMU JEDNORODZINNEGO		TYTUŁ RYSUNKU: RZUT PARTERU	
LOKALIZACJA: dz nr 309/1 ul. Lubelska i ul. Łukowska obręb: Masłice, Wrocław		INWESTOR: GP Developer Gardyza Kula Spółka Cywilna: Płac Solny 8/9/4 Wrocław 50-061	
DATA: 06.2011	PB	SKALA: 1:100	RYSUNEK NR: 01