

UMAGA:
Elementy drewniane usytuowane w odległości mniejszej niż 30 cm od krawędzi przewodu dymowego lub spalinowego zabezpieczyć tynkiem gr. 2,5cm na ścianie (na d. min. 1m, słupy na całej dł.)

UMAGA:
W celu usztywnienia trzonów kominowych należy zastosować wzmocnienie poprzez skratowanie trzonu konstrukcją kątowników stalowych (kątowniki 50x50x5 i płaskowników 50x5 lub grubsze) Rozstaw płaskowników na przelazach: ok.100cm wg. schematu Schiedel.
Wzmocniony komin należy obłożyć wełną mineralną gr. 5 cm.

UMAGA:
Dla zapewnienia sztywności trzonów kominowych należy stosować systemowe zestawy zbrojenkowe oraz usztywnienia przejść dachowych w postaci systemowych uchwytych lub wybetonowanie pola pomiędzy krokiewiami.

ABY UZYSKAĆ RZECZYWISTE DŁUGOŚCI ELEMENTY WIĘZBY DACHOWEJ NALEŻY:


ELEMENTY SKOŚNE:
zniebrzoną linijką na rzucie poziomym długość pomnożyć przez podany współczynnik "q"
- dla białek koszowych i narożnych "q"=1,1855(32°)
- dla krokwli "q" = 1,3456 (42°)

ELEMENTY POZIOME:
zniebrzić linijką na rzucie poziomym.
Drewno sosnowe/świerkowe kl.C-30

UMAGA:
- podane poziomy murłat, płatwi są poziomami ich posiadawienia.
- minimalna odległość elementów drewnianych od wew. krawędzi przewodów dymowych i spalinowych musi wynosić 30 cm.
- stalowe przewody wentylacyjne odepnąć w przestworze srychu wełną mineralną gr. 5 cm.

ELEMENTY WIĘZBY:

Krokwie K1-K4 - 8/18
Krokwie K5 - 10/18
Jętka JD1 - 8/16
Murłata M1 - 14/14
Murłata M2 - 14/6
Wymiany W1 - 14/18
Płatwie kalenicowa - 10/10
Deska D1 - 5x16

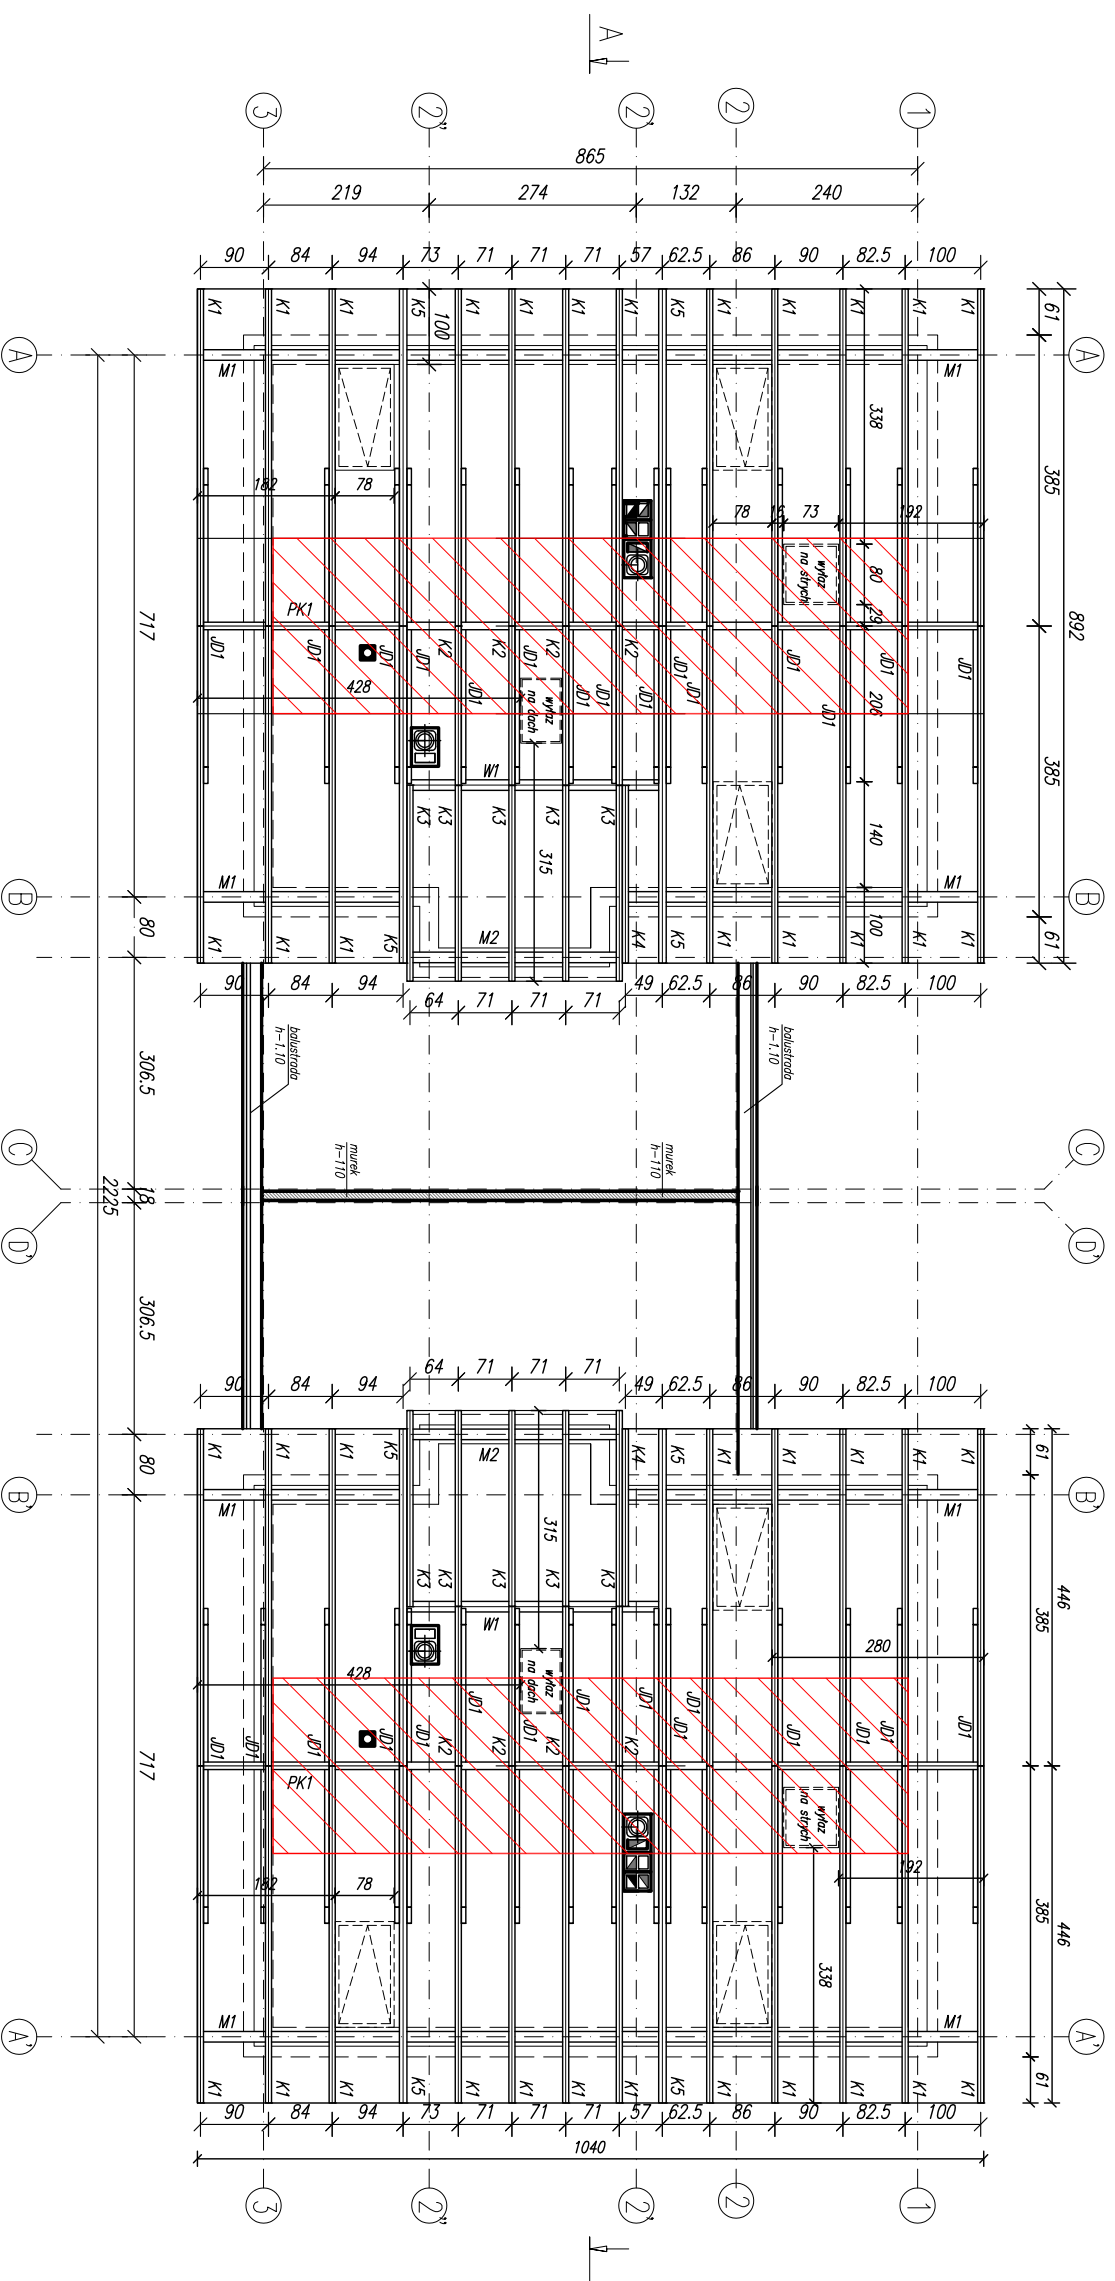

"DOM JEDNORODZINNY DWULOKALOWY" RZUT WIĘZBY DACHOWEJ SKALA 1:100

LEGENDA

BRANŻA:		MAZWA:	
A		PROJEKT DOMU JEDNORODZINNEGO	
mgr inż arch. Iwona Miller nr upr. 30/08/WPO/IA		TYTUŁ PRYSŁUKU:	
		RZUT WIĘZBY DACHOWEJ	
UMIAR:		LOKALIZACJA:	
1. NIEJEST OPISANEJ ŻADNEJ ZMIANY WZGLĘDNEJ DO WYKONANIA SŁOŻE		dz.nr 309/1	
2. OPISANEJ ŻADNEJ ZMIANY WZGLĘDNEJ DO WYKONANIA SŁOŻE		ul. Lubelska i ul. Łukowska	
3. NIEJEST OPISANEJ ŻADNEJ ZMIANY WZGLĘDNEJ DO WYKONANIA SŁOŻE		obrub. : Masłice, Wrocław	
4. NIEJEST OPISANEJ ŻADNEJ ZMIANY WZGLĘDNEJ DO WYKONANIA SŁOŻE		INWESTOR:	
5. NIEJEST OPISANEJ ŻADNEJ ZMIANY WZGLĘDNEJ DO WYKONANIA SŁOŻE		GP Developer Gardyza Kula	
		Spółka Cywilna: Płac Solny 819/4	
		Wrocław 50-061	
		SKALA:	
		1:100	
		PRYSŁUK:	
		03	
		DATA:	
		06.2011	
		PB	