


"DOM JEDNORODZINNY DWULOKALOWY" RZUT PODDASZA SKALA 1:100

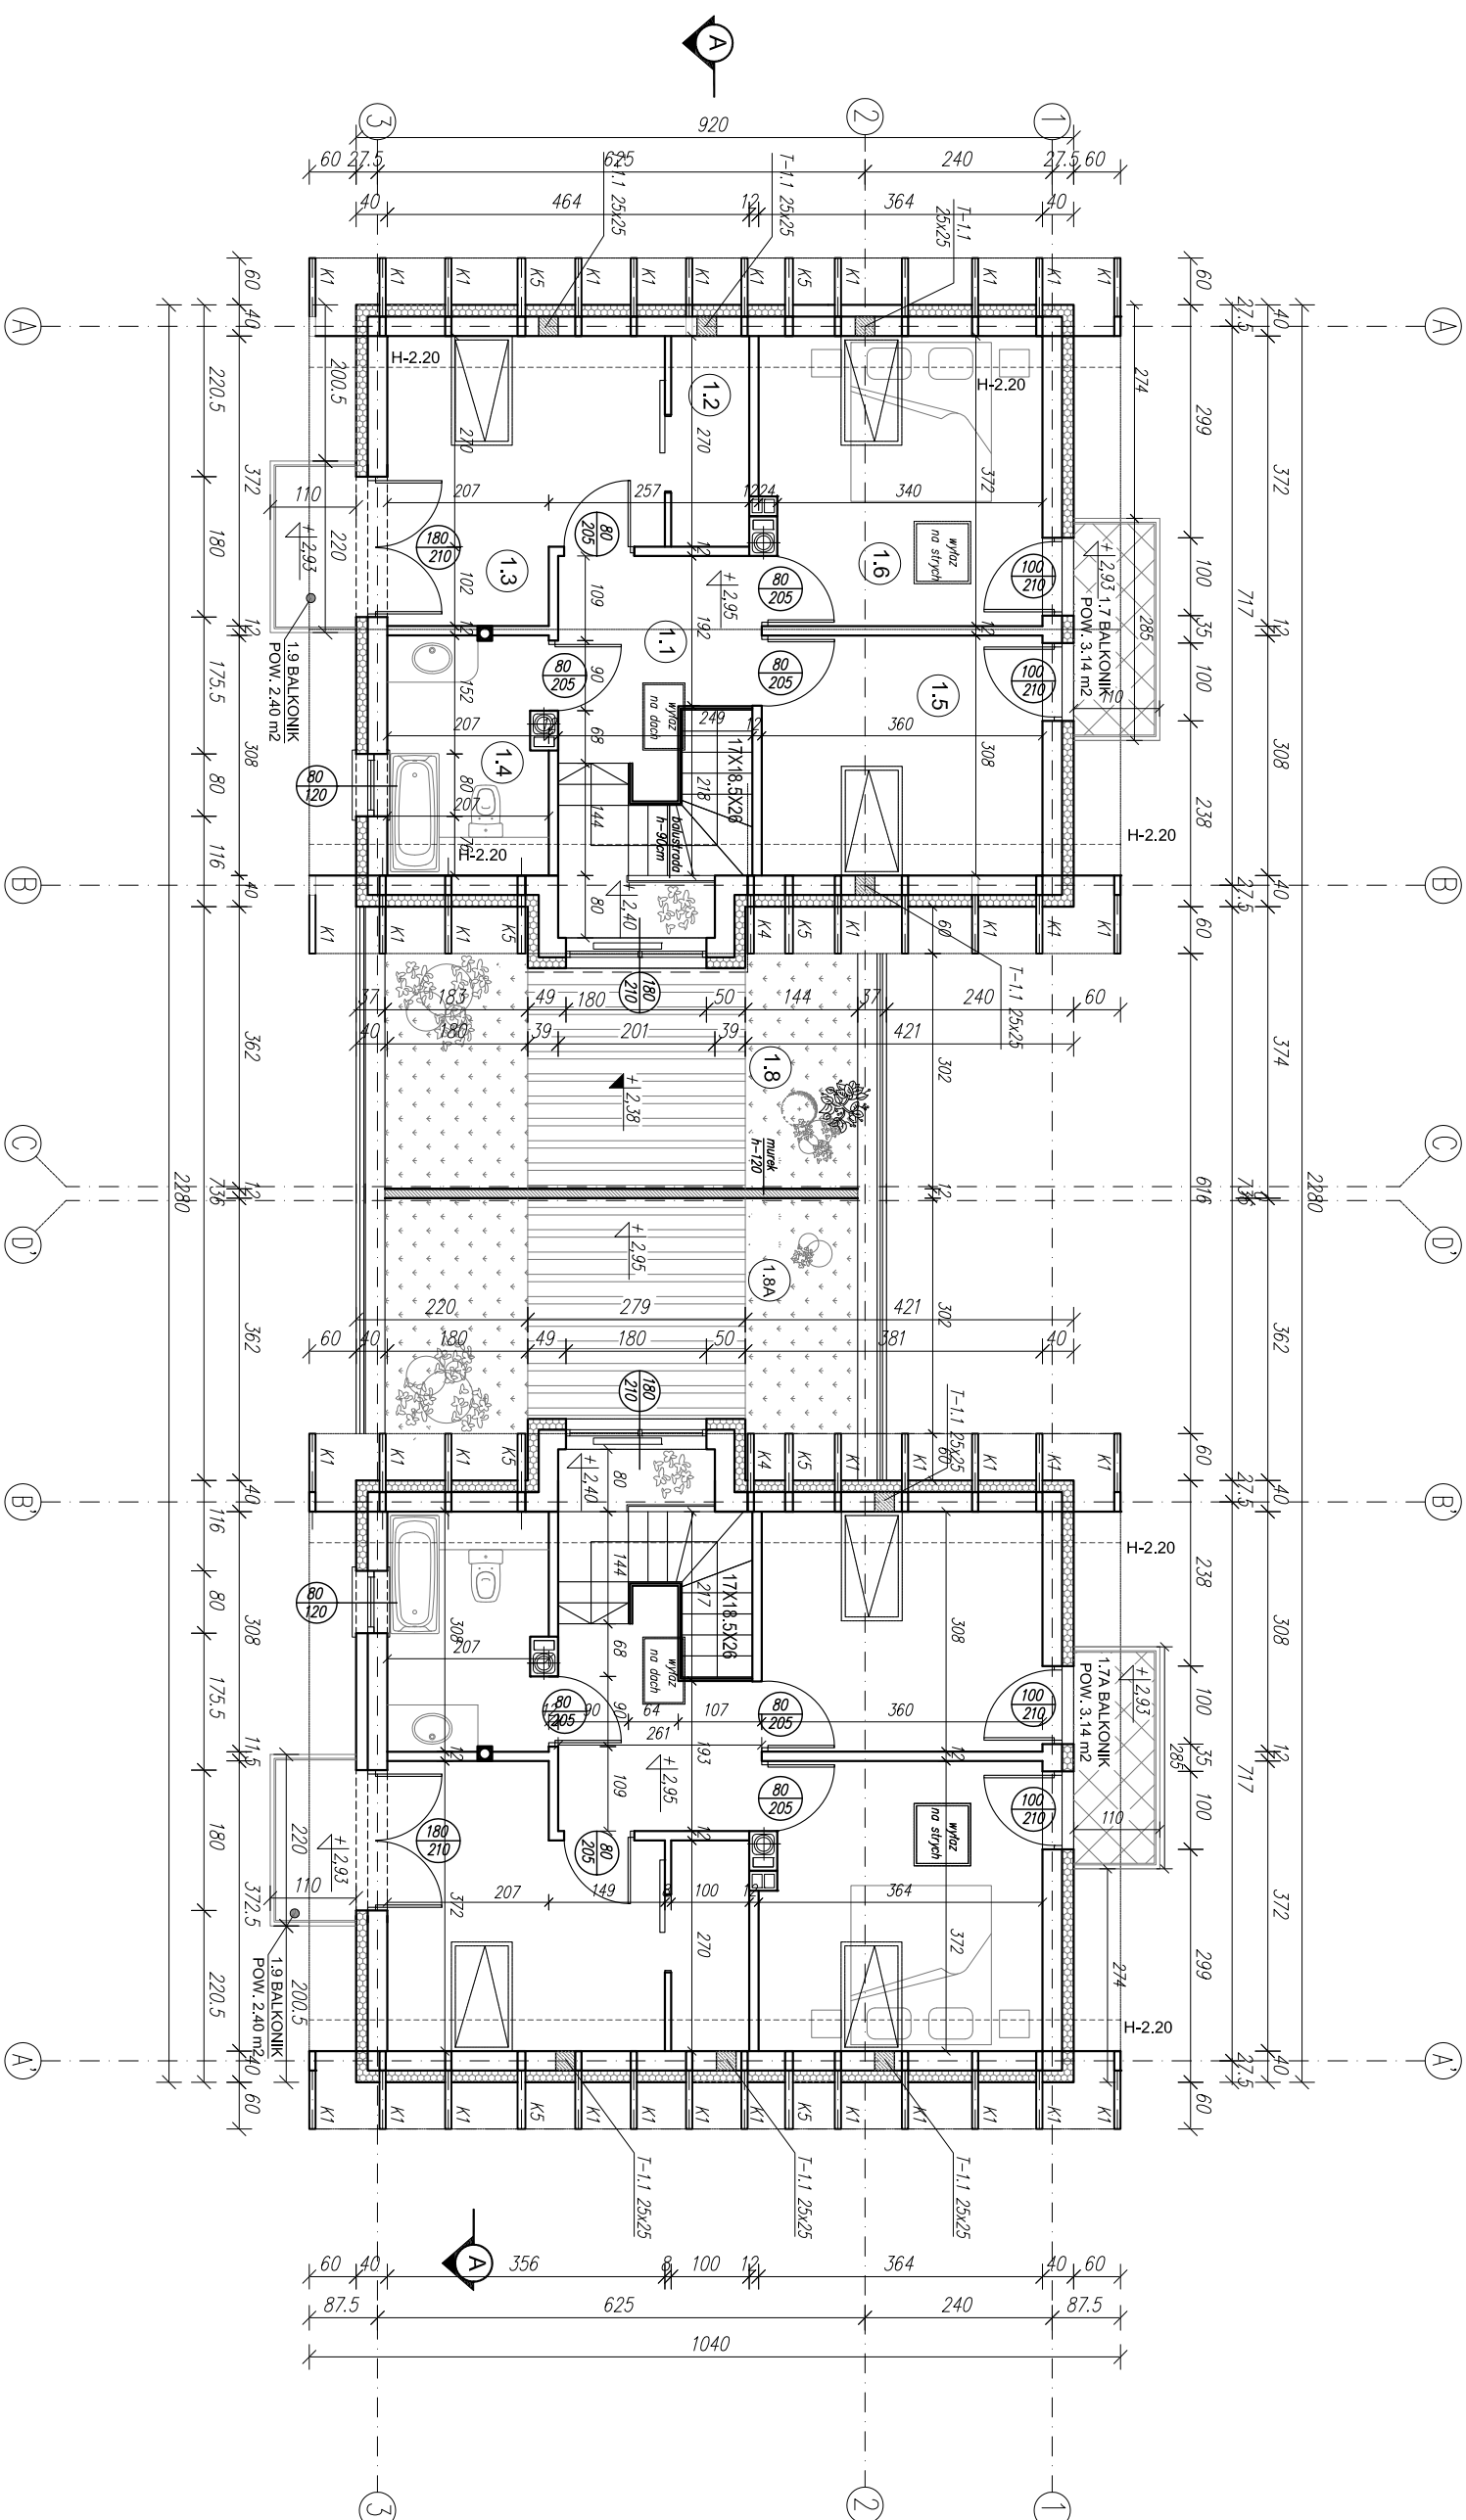


LEGENDA

NR	NAZWA	RODZAJ POSADZKI	pow. użytk.	pow. podł.
PARTER LOKALU 1				
1.1	KORYTARZ	PL.CERAM.	6,45m ²	6,45m ²
1.2	GARDEROBA	TERAKOTA	2,55m ²	2,70m ²
1.3	POKÓJ 1	P.DREWNIANE	11,0m ²	11,72m ²
1.4	ŁAZIENKA	PL.CERAM.	5,80m ²	6,37m ²
1.5	POKÓJ 2	P.DREWNIANE	10,40m ²	11,08m ²
1.6	POKÓJ 3	P.DREWNIANE	12,80m ²	13,10m ²
POW. CAŁKOWITA			48,80m ²	51,42m ²

NR	NAZWA	RODZAJ POSADZKI	pow. użytk.	pow. podł.
PARTER LOKALU 2				
1.1	KORYTARZ	PL.CERAM.	6,45m ²	6,45m ²
1.2	GARDEROBA	TERAKOTA	2,55m ²	2,70m ²
1.3	POKÓJ 1	P.DREWNIANE	11,0m ²	11,72m ²
1.4	ŁAZIENKA	PL.CERAM.	5,80m ²	6,37m ²
1.5	POKÓJ 2	P.DREWNIANE	10,40m ²	11,08m ²
1.6	POKÓJ 3	P.DREWNIANE	12,80m ²	13,10m ²
POW. CAŁKOWITA			48,80m ²	51,42m ²

1.7 - BALKONIK - POW. 3,14 m²
 1.7A - BALKONIK - POW. 3,14 m²
 1.7B - BALKON - POW. 19,70 m²
 1.8 A - BALKON - POW. 19,70 m²
 1.8 B - BALKON - POW. 19,70 m²
 1.9 - BALKONIK - POW. 2,40 m²
 1.9 A - BALKONIK - POW. 2,40 m²

BRANŻA:	Projektant:
A	mgr. inż. arch. Iwona Miller nr upr. 30/08/WFO/1A
 MILER STUDIO ARCHYTEKTONICZNE BIURO: IWOŃKA MILLER UL. WIERZBIŃSKA 21/41 50-118 WROCŁAW miler@studioarchitektoniczne.com tel. 784 363 144 NIP: 788 189 70 10	


NAZWA:	PROJEKT DOMU JEDNORODZINNEGO
TYTUŁ RYSUNKU:	RZUT PODDASZA
LOKALIZACJA:	ul. Lubelska i ul. Łukowska Wrocław 50-061
INWESTOR:	GP Developer Gardyza Kula Spółka Cywilna: Plac Sólny 8/9/4 Wrocław 50-061
DATA:	06.2011
SKALA:	1:100
RYSUNEK NR:	02